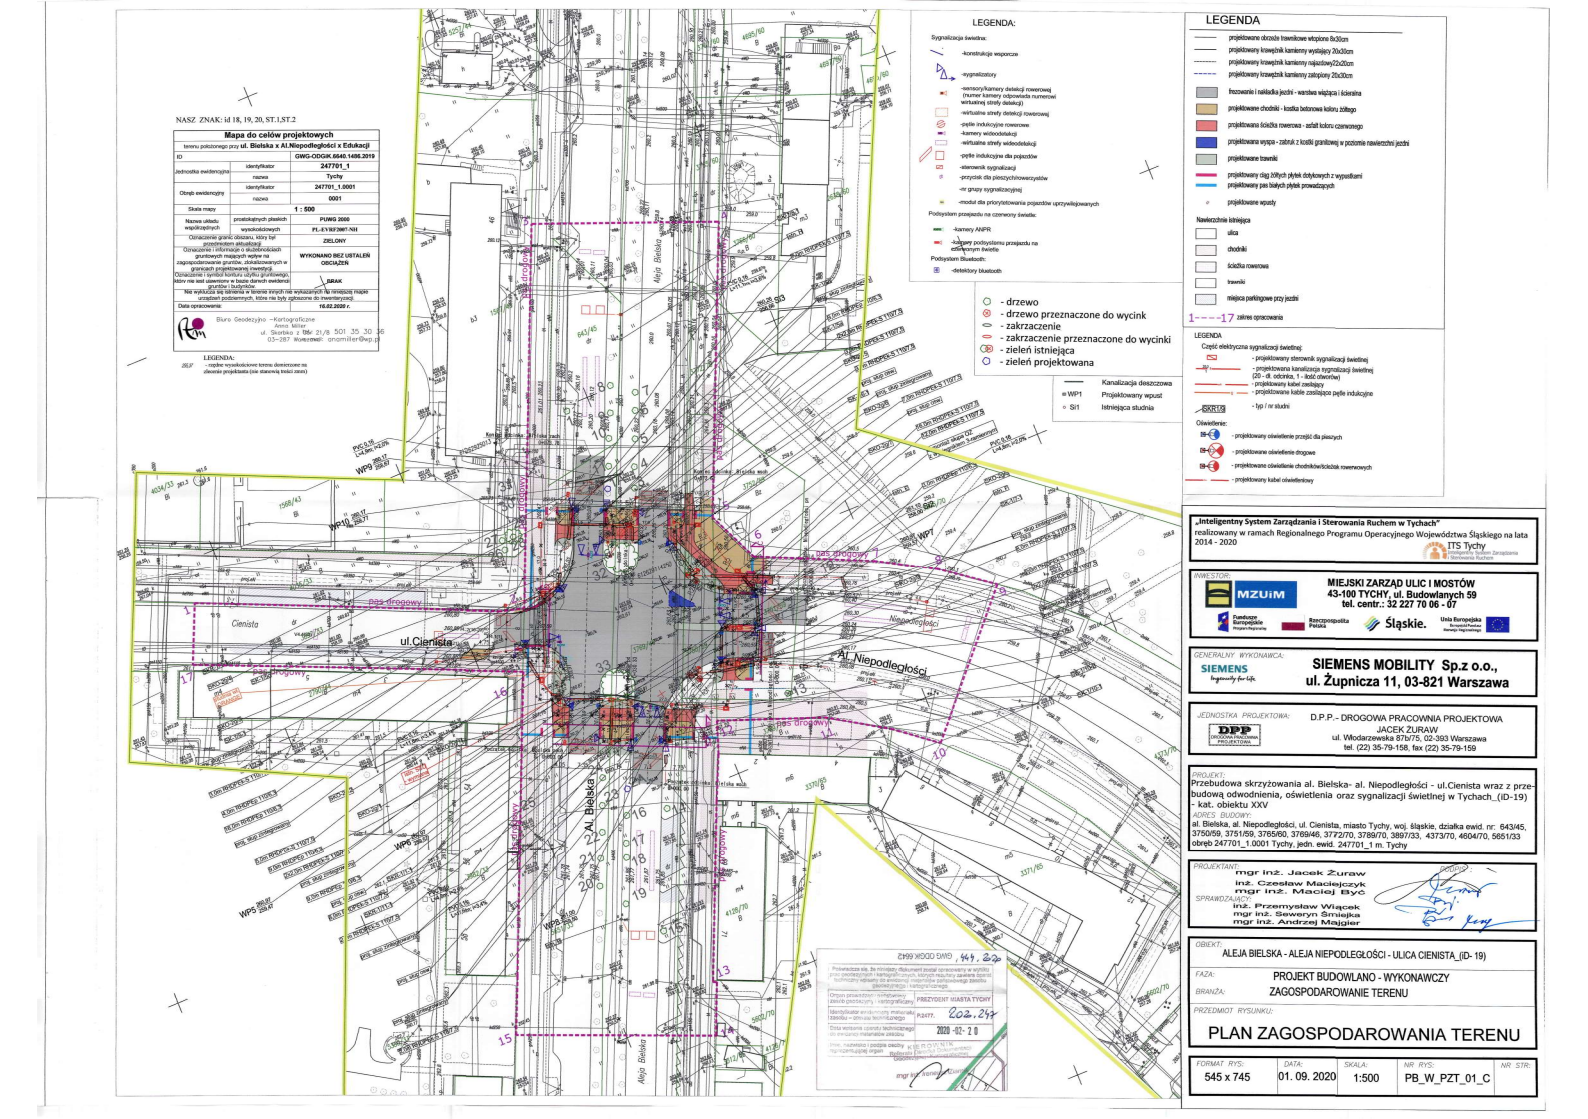

„Inteligentny System Zarządzania i Sterowania Ruchem w Tychach"
realizowany w ramach Regionalnego Programu Operacyjnego Województwa Śląskiego na lata 2014 - 2020

INWESTOR:
MIEJSKI ZARZĄD ULIC I MOSTÓW
43-100 TYCHY, ul. Budowlanych 59
tel. centr.: 32 227 70 06 - 07

GENERALNY WYKONAWCA:
SIEMENS MOBILITY Sp.z o.o.,
ul. Żupnicza 11, 03-821 Warszawa

JEDNOSTKA PROJEKTOWA:
D.P.P.– DROGOWA PRACOWNIA PROJEKTOWA
JACEK ŻURAW
ul. Włodarzewska 87b/75, 02-393 Warszawa
tel. (22) 35-79-158, fax (22) 35-79-159

PROJEKT:
Przebudowa skrzyżowania al. Bielska- al. Niepodległości - ul.Cienista wraz z przebudową odwodnienia, oświetlenia oraz sygnalizacji świetlnej w Tychach_(iD-19) - kat. obiektu XXV

ADRES BUDOWY:
al. Bielska, al. Niepodległości, ul. Cienista, miasto Tychy, woj. śląskie, działka ewid. nr: 643/45, 3750/59, 3751/59, 3765/60, 3769/46, 3772/70, 3789/70, 3897/33, 4373/70, 4604/70, 5651/33 obręb 247701_1.0001 Tychy, jedn. ewid. 247701_1 m. Tychy

PROJEKTANT: mgr inż. Jacek Żuraw
inż. Czesław Maciejczyk
mgr inż. Maciej Bryć
SPRAWDZAJĄCY: inż. Przemysław Wiącek
mgr inż. Seweryn Śmiejka
mgr inż. Andrzej Majgier

OBIEKT: ALEJA BIELSKA - ALEJA NIEPODLEGŁOŚCI - ULICA CIENISTA_(iD- 19)
FAZA: PROJEKT BUDOWLANO - WYKONAWCZY
BRANŻA: ZAGOSPODAROWANIE TERENU
PRZEDMIOT RYSUNKU:
PLAN ZAGOSPODAROWANIA TERENU

FORMAT RYS.	DATA	SKALA:	NR RYS:	NR STR:
545 x 745	01. 09. 2020	1:500	PB_W_PZT_01_C	