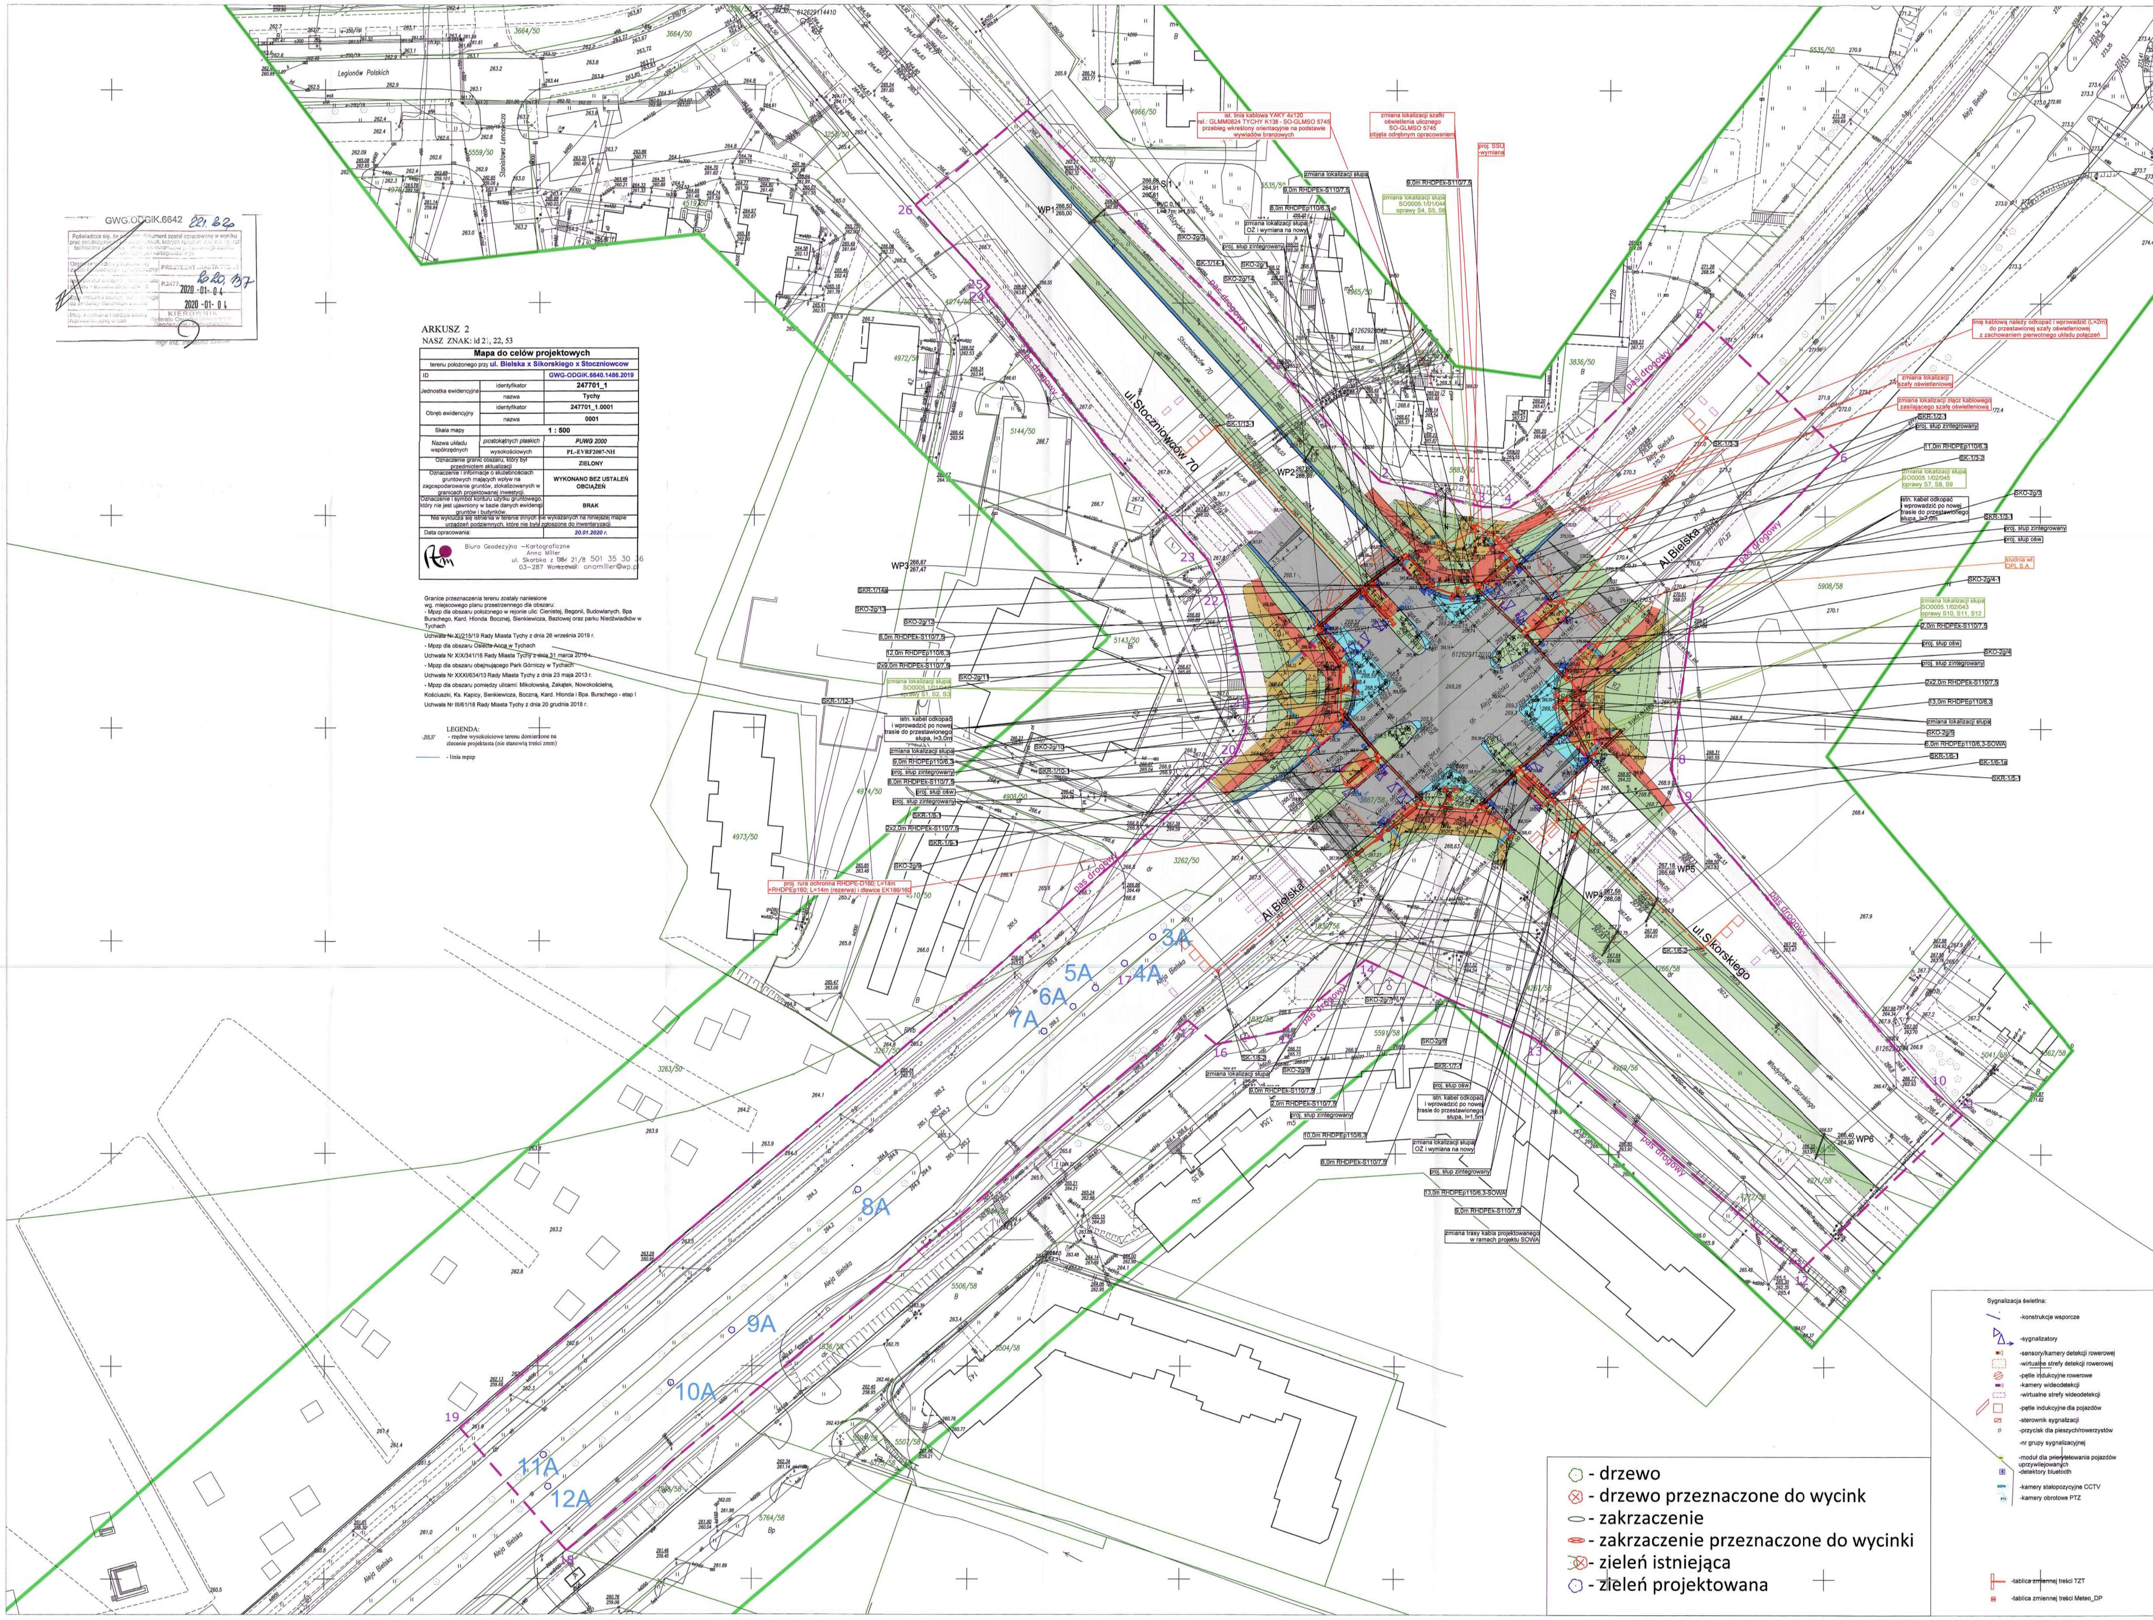

LEGENDA

- projektowane obrzeże trawnikowe wtopione 8x30cm
- projektowany krawężnik betonowy 15x30cm
- projektowany krawężnik kamienny 15x30cm
- projektowany krawężnik najazdowy betonowy 15x22cm
- projektowana nawierzchnia drogowa KR4
- frezowanie i nakładka jezdni - warstwa wiążąca i ścieralna
- projektowane chodniki - kostka betonowa koloru żółtego
- budowa ścieżki rowerowej z betonu asfaltowego kol. czerwonego
- projektowane trawniki
- projektowana opaska z koski betonowej szarej
- projektowany ciąg żółtych płytek dotykowych z wypustkami
- projektowany pas białych płytek prowadzących
- projektowane wpusty
- projektowane spadki podłużne i poprzeczne
- projektowane rzędne wysokościowe

Nawierzchnie istniejąca

- ulica
- chodniki
- ścieżka rowerowa
- trawniki

- Kanalizacja deszczowa
- WP1 Projektowany wpust
- Si1 Istniejąca studnia
- Uzbrojenie do likwidacji

LEGENDA

Część elektryczna sygnalizacji świetlnej:

- projektowany sterownik sygnalizacji świetlnej
- projektowana kanalizacja sygnalizacji świetlnej (20 - dł. odcinka, 1 - ilość otworów)
- projektowany kabel zasilający
- projektowane kable zasilające pętle indukcyjne
- SKR1/9 - typ / nr studni

Oświetlenie:

- projektowany oświetlenie przejść dla pieszych
- projektowane oświetlenie drogowe
- projektowane oświetlenie chodników/ścieżek rowerowych
- projektowany kabel oświetleniowy

LEGENDA

- projektowany kabel nN
- likw. infrastruktura nN
- projektowana rura ochronna

„Inteligentny System Zarządzania i Sterowania Ruchem w Tychach"
realizowany w ramach Regionalnego Programu Operacyjnego Województwa Śląskiego na lata 2014 - 2020

ITS Tychy
Inteligentny System Zarządzania i Sterowania Ruchem

INWESTOR:
MIEJSKI ZARZĄD ULIC I MOSTÓW
43-100 TYCHY, ul. Budowlanych 59
tel. centr.: 32 227 70 06 - 07

GENERALNY WYKONAWCA:
SIEMENS MOBILITY Sp.z o.o.,
ul. Żupnicza 11, 03-821 Warszawa

JEDNOSTKA PROJEKTOWA:
D.P.P.- DROGOWA PRACOWNIA PROJEKTOWA
JACEK ŻURAW
ul. Włodarzewska 87b/75, 02-393 Warszawa
tel. (22) 35-79-158, fax (22) 35-79-159

PROJEKT:
Przebudowa skrzyżowania al. Bielskiej - ul. Sikorskiego - ul. Stoczniowców wraz z przebudową odwodnienia, oświetlenia, sieci elektroenergetycznej oraz sygnalizacji świetlnej w Tychach_(iD- 21) -kat. obiektu XXV

ADRES BUDOWY:
al. Bielska, ul.Sikorskiego, ul.Stoczniowców, miasto Tychy, woj. śląskie, działka ewid. nr: 1612/50, 1830/56, 1832/58, 3262/50, 3298/50, 3687/58, 4266/58, 4267/58, 4268/56, 4269/56, 4271/58, 4272/58, obręb Tychy, jedn. ewid. 247701_1 m. Tychy

PROJEKTANT:
mgr inż. Jacek Żuraw
mgr inż. Maciej Być
inż. Czesław Maciejczyk

SPRAWDZAJĄCY:
inż. Przemysław Wiącek
inż. Andrzej Majgier
mgr inż. Sławomir Śmiejka

PODPIS:

OBIEKT:
ALEJA BIELSKA - ULICA SIKORSKIEGO - ULICA STOCZNIOWCÓW_ (iD - 21)

FAZA: PROJEKT BUDOWLANO - WYKONAWCZY
BRANŻA: ZAGOSPODAROWANIE TERENU

PRZEDMIOT RYSUNKU:

PLAN ZAGOSPODAROWANIA TERENU

FORMAT RYS:	DATA:	SKALA:	NR RYS:	NR STR:
770 x 1240	02.01.2021	1: 500	PB_W_PZT_01_B	