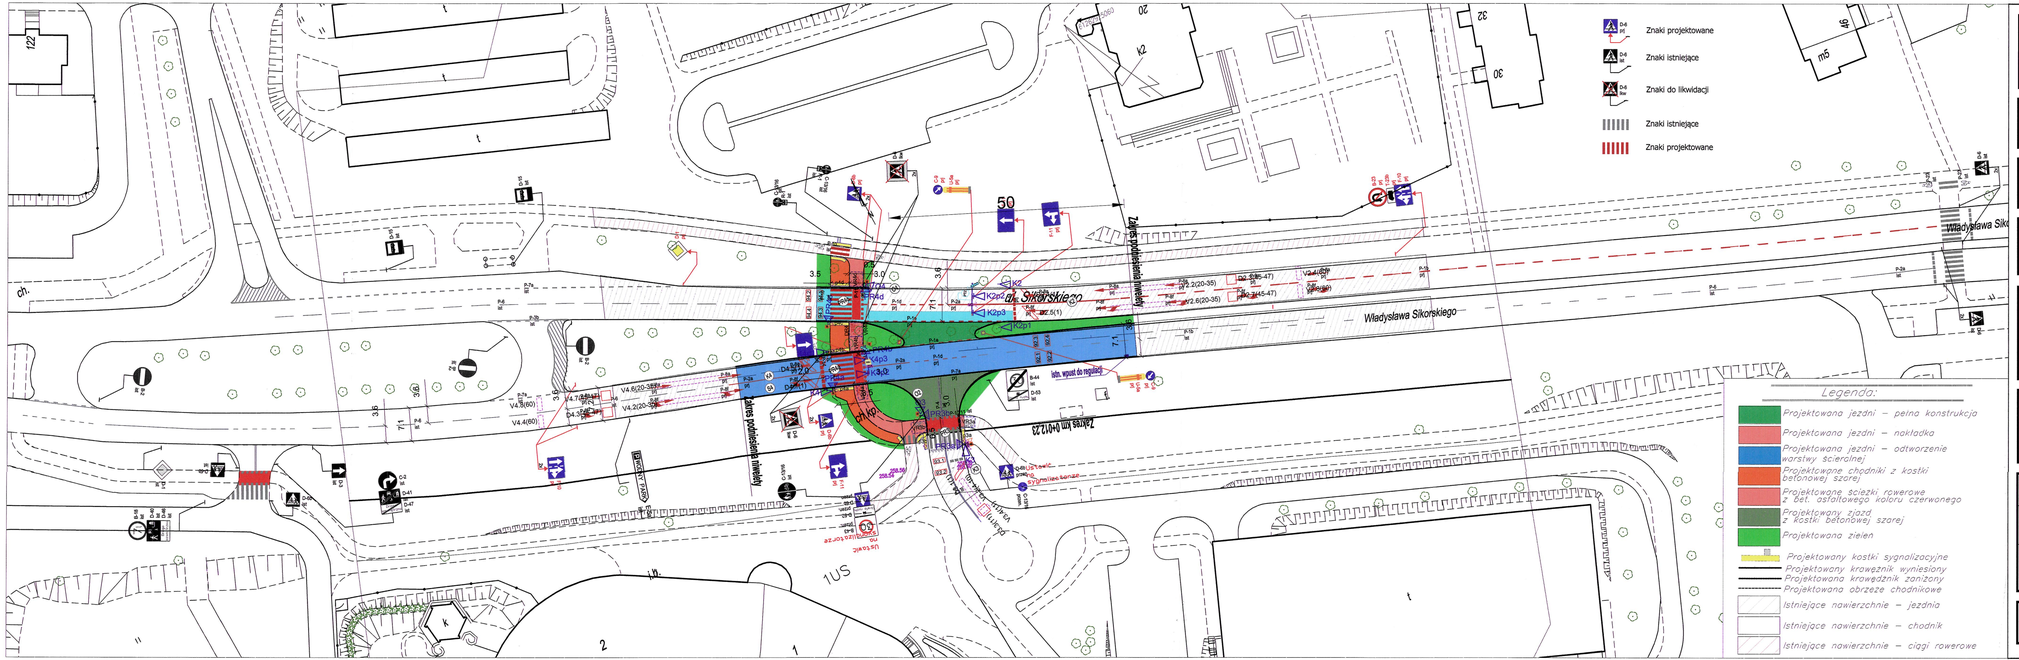

„Inteligentny System Zarządzania i Sterowania Ruchem w Tychach"
realizowany w ramach Regionalnego Programu Operacyjnego Województwa Śląskiego na lata 2014 - 2020

ITS Tychy – Inteligentny System Zarządzania i Sterowania Ruchem

Fundusze Europejskie – Program Regionalny | Rzeczpospolita Polska | Śląskie. | Unia Europejska – Fundusz Rozwoju Regionalnego

INWESTOR:
MZUiM
MIEJSKI ZARZĄD ULIC I MOSTÓW
43-100 TYCHY, ul. Budowlanych 59
tel. centr.: 32 227 70 06 - 07

GENERALNY WYKONAWCA:
SIEMENS – Inspiring for life.
SIEMENS MOBILITY Sp.z o.o.,
ul. Żupnicza 11, 03-821 Warszawa

JEDNOSTKA PROJEKTOWA:
DPP – DROGOWA PRACOWNIA PROJEKTOWA
D.P.P.- DROGOWA PRACOWNIA PROJEKTOWA
JACEK ŻURAW
ul. Włodarzewska 87b/75, 02-393 Warszawa
tel. (22) 35-79-158, fax (22) 35-79-159

PROJEKT:
Przebudowa ul. Sikorskiego wraz z budową zjazdu do Parku Wodnego w Tychach - (ID- 24)

ADRES BUDOWY:
ul. Sikorskiego, miasto Tychy, woj. śląskie, działka ewid. nr: 5778/58, 4268/56, 4275/58, 4276/58 obręb 247701_1.0001 Tychy,
jedn. ewid. 247701_1 m. Tychy

Wydział Komunikacji
43-100 Tychy, ul. Budowlanych 59
tel. (32) 779 [illegible] fax (32) 779 [illegible]
Zatwierdzono do pisania
z dnia 03 03 2020

UZGODNIONO
Wydział Komunikacji
43-100 Tychy, ul. Budowlanych 59
tel. (32) 779 [illegible] fax (32) 779 [illegible]
Zatwierdzono do pisania
z dnia 03 03 2020

PROJEKTANT:
mgr inż. Jacek Żuraw
NR UPR. PDK/0047/PWOD/04
DO PROJ. BEZ OGR. W SPEC. DROGI.

SPRAWDZAJĄCY:
inż. Przemysław Wiącek
NR UPR. MAZ/0398/POOD/06
DO PROJ. BEZ OGR. W SPEC. DROGI.

PODPIS

OBIEKT:
ULICA SIKORSKIEGO - ZJAZD DO PARKU WODNEGO- (ID-24)

FAZA:
PROJEKT BUDOWLANO - WYKONAWCZY

BRANŻA:
ORGANIZACJA RUCHU- TOM III

PRZEDMIOT RYSUNKU:
STAŁA ORGANIZACJA RUCHU

FORMAT RYS:	DATA:	SKALA:	NR RYS:	NR STR:
297 x 1060	04.12.2019	1:500	PB_W_SOR_02_A	