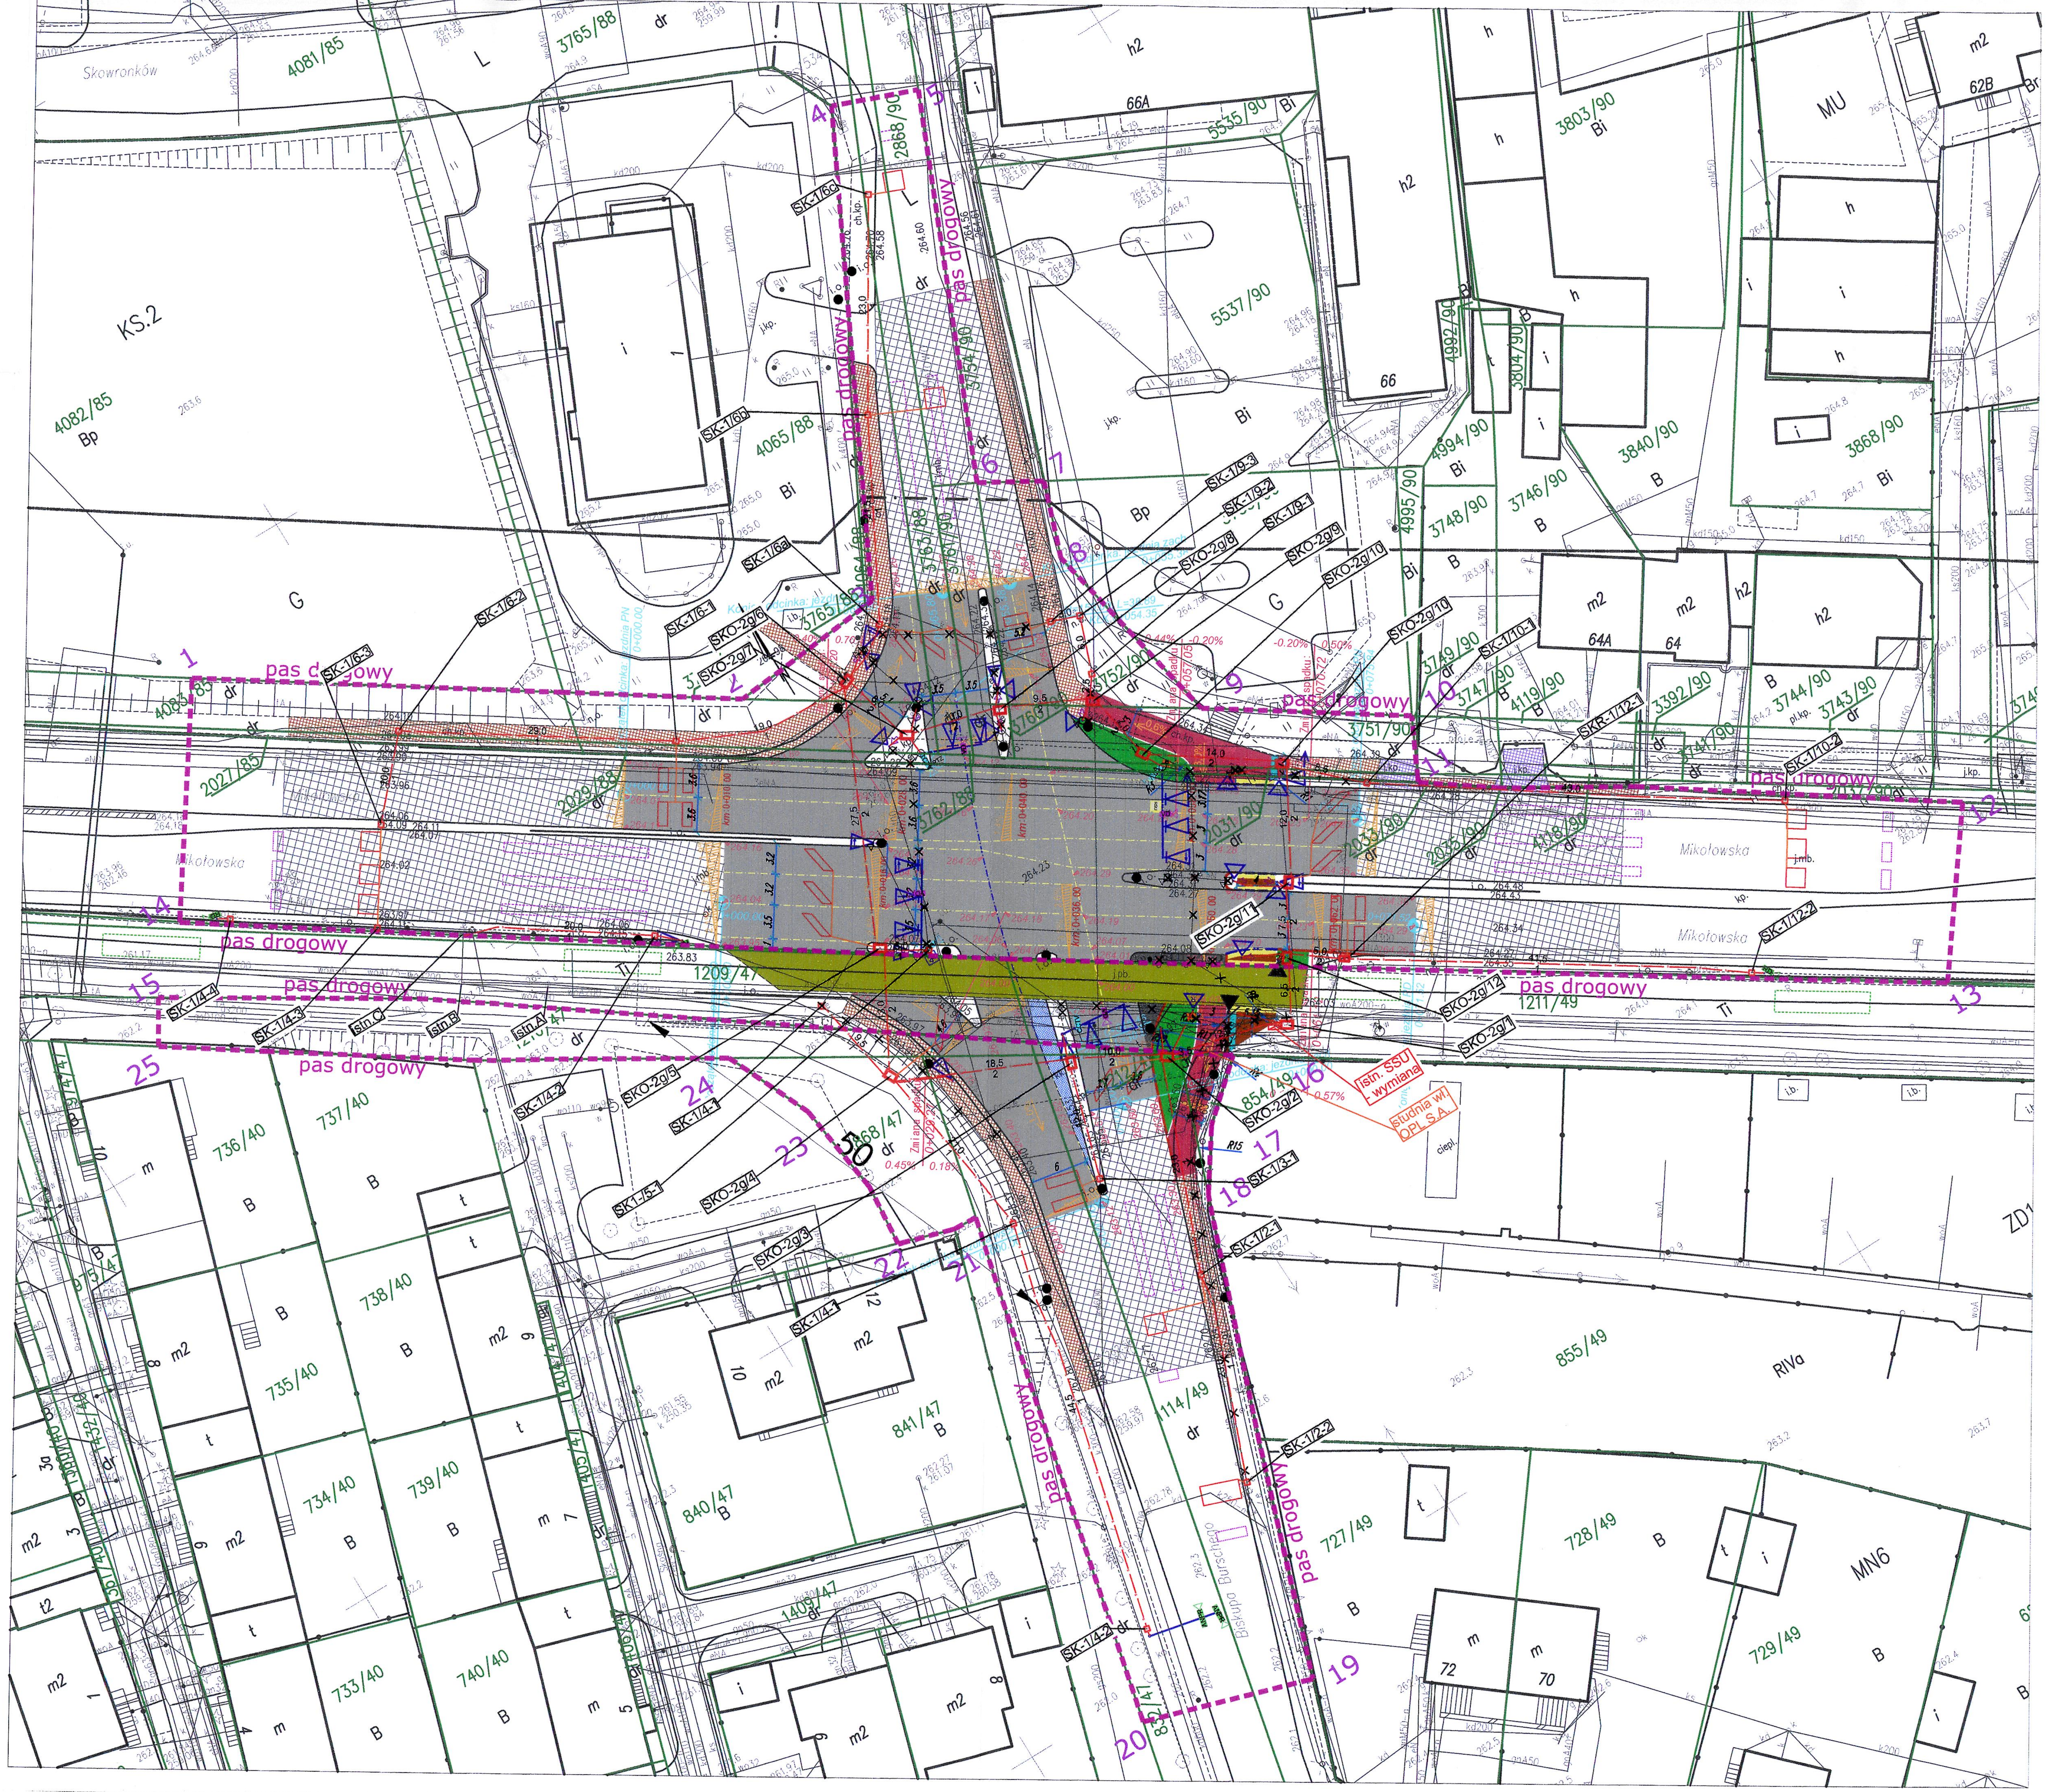

LEGENDA:

Sygnalizacja świetlna:

- -konstrukcje wsporcze
- -sygnalizatory
- -sensory/kamery detekcji rowerowej
- -wirtualne strefy detekcji rowerowej
- -pętle indukcyjne rowerowe
- -kamery wideodetekcji
- -radar
- -wirtualne strefy detekcji
- -pętle indukcyjne dla pojazdów
- -sterownik sygnalizacji
- -przycisk dla pieszych/rowerzystów
- -nr grupy sygnalizacyjnej
- -moduł dla priorytetowania pojazdów uprzywilejowanych

Podsystem przejazdu na czerwonym świetle:

- -kamery ANPR
- -kamery pomocnicze

Legenda:

- Projektowane krawężnik wyniesiony +12
- Projektowane krawężnik wtopiony +2
- Projektowane obrzeże trawnikowe wyniesione +5
- Projektowane płytki ostrzegawcze
- Projektowane płytki naproadzające
- Projektowany remont nawierzchni bitumicznej
- Projektowana nowa nawierzchnia
- Istniejąca zabudowa torowiska
- Projektowany ciąg pieszojezdny
- Projektowany chodnik z kostki betonowej
- Projektowany trawnik
- Istniejąca wyspa segregująca z kostki kamiennej
- Istniejąca nawierzchnia jezdni
- Istniejąca nawierzchnia chodnika
- Istniejąca nawierzchnia zjazdu
- Projektowany wpust
- Projektowane spadki podłużne i poprzeczne
- Projektowane rzędne

1 - - - - - 25 granica pasa drogowego = zakres inwestycji

LEGENDA

Część elektryczna sygnalizacji świetlnej:

- projektowany sterownik sygnalizacji świetlnej
- projektowana kanalizacja sygnalizacji świetlnej (20 - dł. odcinka, 1 - ilość otworów)
- projektowany kabel zasilający
- projektowane kable zasilające pętle indukcyjne
- projektowany łącznik do studni OPL S.A. na potrzeby kabla OTK
- SKR1/9 - typ / nr studni

Branża elektroenergetyczna:

- projektowane słupy linii nN wł. Tauron dystrybucja S.A.
- projektowany kable linii nN
- likwidowane infrastruktura elektroenergetyczna

GWG-ODGiK.6640.1300.2019-etap 6

MAPA DO CELÓW PROJEKTOWYCH

województwo: śląskie
jedn.ewidencyjna: 247701_1 m.Tychy
obręb: 247701_1.0001 Tychy
działka: 1217/1
ul.Mikołowska,Dołowa,Biskupa Burschego
sekcja: 6.127.29.19.4.3, 6.127.29.24.2.1
skala: 1:500
Ark.3

Data sporządzenia: 25.02.2020

GEO—NOVUM
Kotulski, Wolfski, Żurowiecki
ul.Królewska 49/6, 30-040 Kraków
NIP: 6772408201,REGON: 365507124
KRS:0000639537
email: biuro@geonovum.pl

Układ współrzędnych 2000, poziom odniesienia Amsterdam

Mapa powstała na podstawie: mapy zasadniczej cyfrowej z zasobów ODGiK oraz pomiaru bezpośredniego.
Nie wyklucza się istnienia w terenie innych niewykazanych na niniejszej mapie urządzeń podziemnych, które nie były zgłoszone do inwentaryzacji lub o których brak jest informacji w instytucjach branżowych.
Mapa w swojej treści zawiera projektowane sieci uzbrojenia terenu uzgodnione w ZUDP
Granice działek przyjęto na podstawie danych z ewidencji gruntów i budynków. Granic nie ustalano w terenie. Nie badano ksiąg wieczystych
Niniejsza mapa sporządzono jest projekt przebudowy ulicy Mikołowskiej, Dołowej ,Biskupa Burschego.
Granice przeznaczenia terenów zostały naniesione wg. miejscowego planu zagospodarowania przestrzennego dla terenu zawartego pomiędzy ulicą: Mikołowską, drogą palną 6 kierunku północ–południe, torami kolejowymi relacji Katowice – Bielsko–Biała a linią lasu. (Uchwała Nr 0150/773/2001 Rady Miasta Tychy z dnia 20 grudnia 2001 r.)
dla osiedla Mikołowskiej w Tychach –etap I
(Uchwała Nr XXXIII/525/17 Rady Miasta Tychy z dnia 30 marca 2017 r.)
dla obszaru pomiędzy ulicami: Mikołowską, Zakątek, Nowościelną, Kościuszki, Ks. Kapicy, Sienkiewicza, Boczną, Kard. Hlonda i Bpa. Burschego – etap I (Uchwała Nr III/61/18 Rady Miasta Tychy z dnia 20 grudnia 2018 r.)

LEGENDA
- linia rozgraniczająca tereny o różnym przeznaczeniu
- UB–teren zabudowy usługowej
- UM11–teren zabudowy usługowo–mieszkaniowej
- MU–teren zabudowy mieszkaniowej z usługami na działce
- MN,MN6,MN36–teren zabudowy mieszkaniowej jednorodzinnej
- MNs12,MNs13–teren zabudowy mieszkaniowej jednorodzinnej szeregowej
- ZD1–teren ogrodów działkowych
- ZP11–tereny zieleni urządzonej
- KS2,KS.1–teren usług związanych z obsługą podróżnych
- KDL5,KDL4–teren komunikacji; drogi publiczne klasy lokalnej
- KDD9–tereny komunikacji – drogi publiczne klasy dojazdowej
- G–teren komunikacji kołowej – droga główna
- L–teren komunikacji kołowej – droga lokalna
- 2.0–obiekt niezdalny w terenie
- 264.31–rzędne wysokościowe terenu domierzone na zlecenie projektanta (nie stanowią treści mapy)

„Inteligentny System Zarządzania i Sterowania Ruchem w Tychach"
realizowany w ramach Regionalnego Programu Operacyjnego Województwa Śląskiego na lata 2014 - 2020

ITS Tychy – Inteligentny System Zarządzania i Sterowania Ruchem
Fundusze Europejskie – Program Regionalny | Rzeczpospolita Polska | Śląskie. | Unia Europejska – Europejski Fundusz Rozwoju Regionalnego

INWESTOR:
MIEJSKI ZARZĄD ULIC I MOSTÓW
43-100 TYCHY, ul. Budowlanych 59
tel. centr.: 32 227 70 06 - 07

GENERALNY WYKONAWCA:
SIEMENS MOBILITY Sp.z o.o.,
ul. Żupnicza 11, 03-821 Warszawa

JEDNOSTKA PROJEKTOWA:
D.P.P.- DROGOWA PRACOWNIA PROJEKTOWA
JACEK ŻURAW
ul. Włodarzewska 87b/75, 02-393 Warszawa
tel. (22) 35-79-158, fax (22) 35-79-159

PROJEKT:
Przebudowa skrzyżowania ul. Mikołowskiej- Dołowej - Burschego wraz z sygnalizacją świetlną w Tychach_(iD- 06)

ADRES BUDOWY:
ul. Mikołowska Dołowa, Brschego, miasto Tychy, woj. śląskie, działka ewid. nr: 832/47, 854/49, 868/47, 1114/49, 1209/47, 1210/47, 1211/47, 1212/49, 1217/1, 1416/1, 2031/90, 2868/90, 3751/90, 3752/90, 3760/90, 3761/90, 3762/88, 3763/88, 3764/88, 3765/88, 4083/85
obręb 247701_1.0001 Tychy, jedn. ewid. 247701_1 m. Tychy

PROJEKTANT:
mgr inż. Jacek Żuraw
inż. Czesław Maciejczyk

SPRAWDZAJĄCY:
mgr inż. Mariusz Czyż
mgr inż. Seweryn Śmiejka

PODPIS:

OBIEKT: ULICA MIKOŁOWSKA- BURSCHEGO - DOŁOWA_(iD-06)

FAZA: PROJEKT BUDOWLANO - WYKONAWCZY

BRANŻA: ZAGOSPODAROWANIE TERENU- TOM I

PRZEDMIOT RYSUNKU:
PROJEKT ZAGOSPODAROWANIA TERENU

FORMAT RYS:	DATA:	SKALA:	NR RYS:	NR STR:
380 x 775	01. 04. 2020	1:500	PB_W_PZT_01_A	11