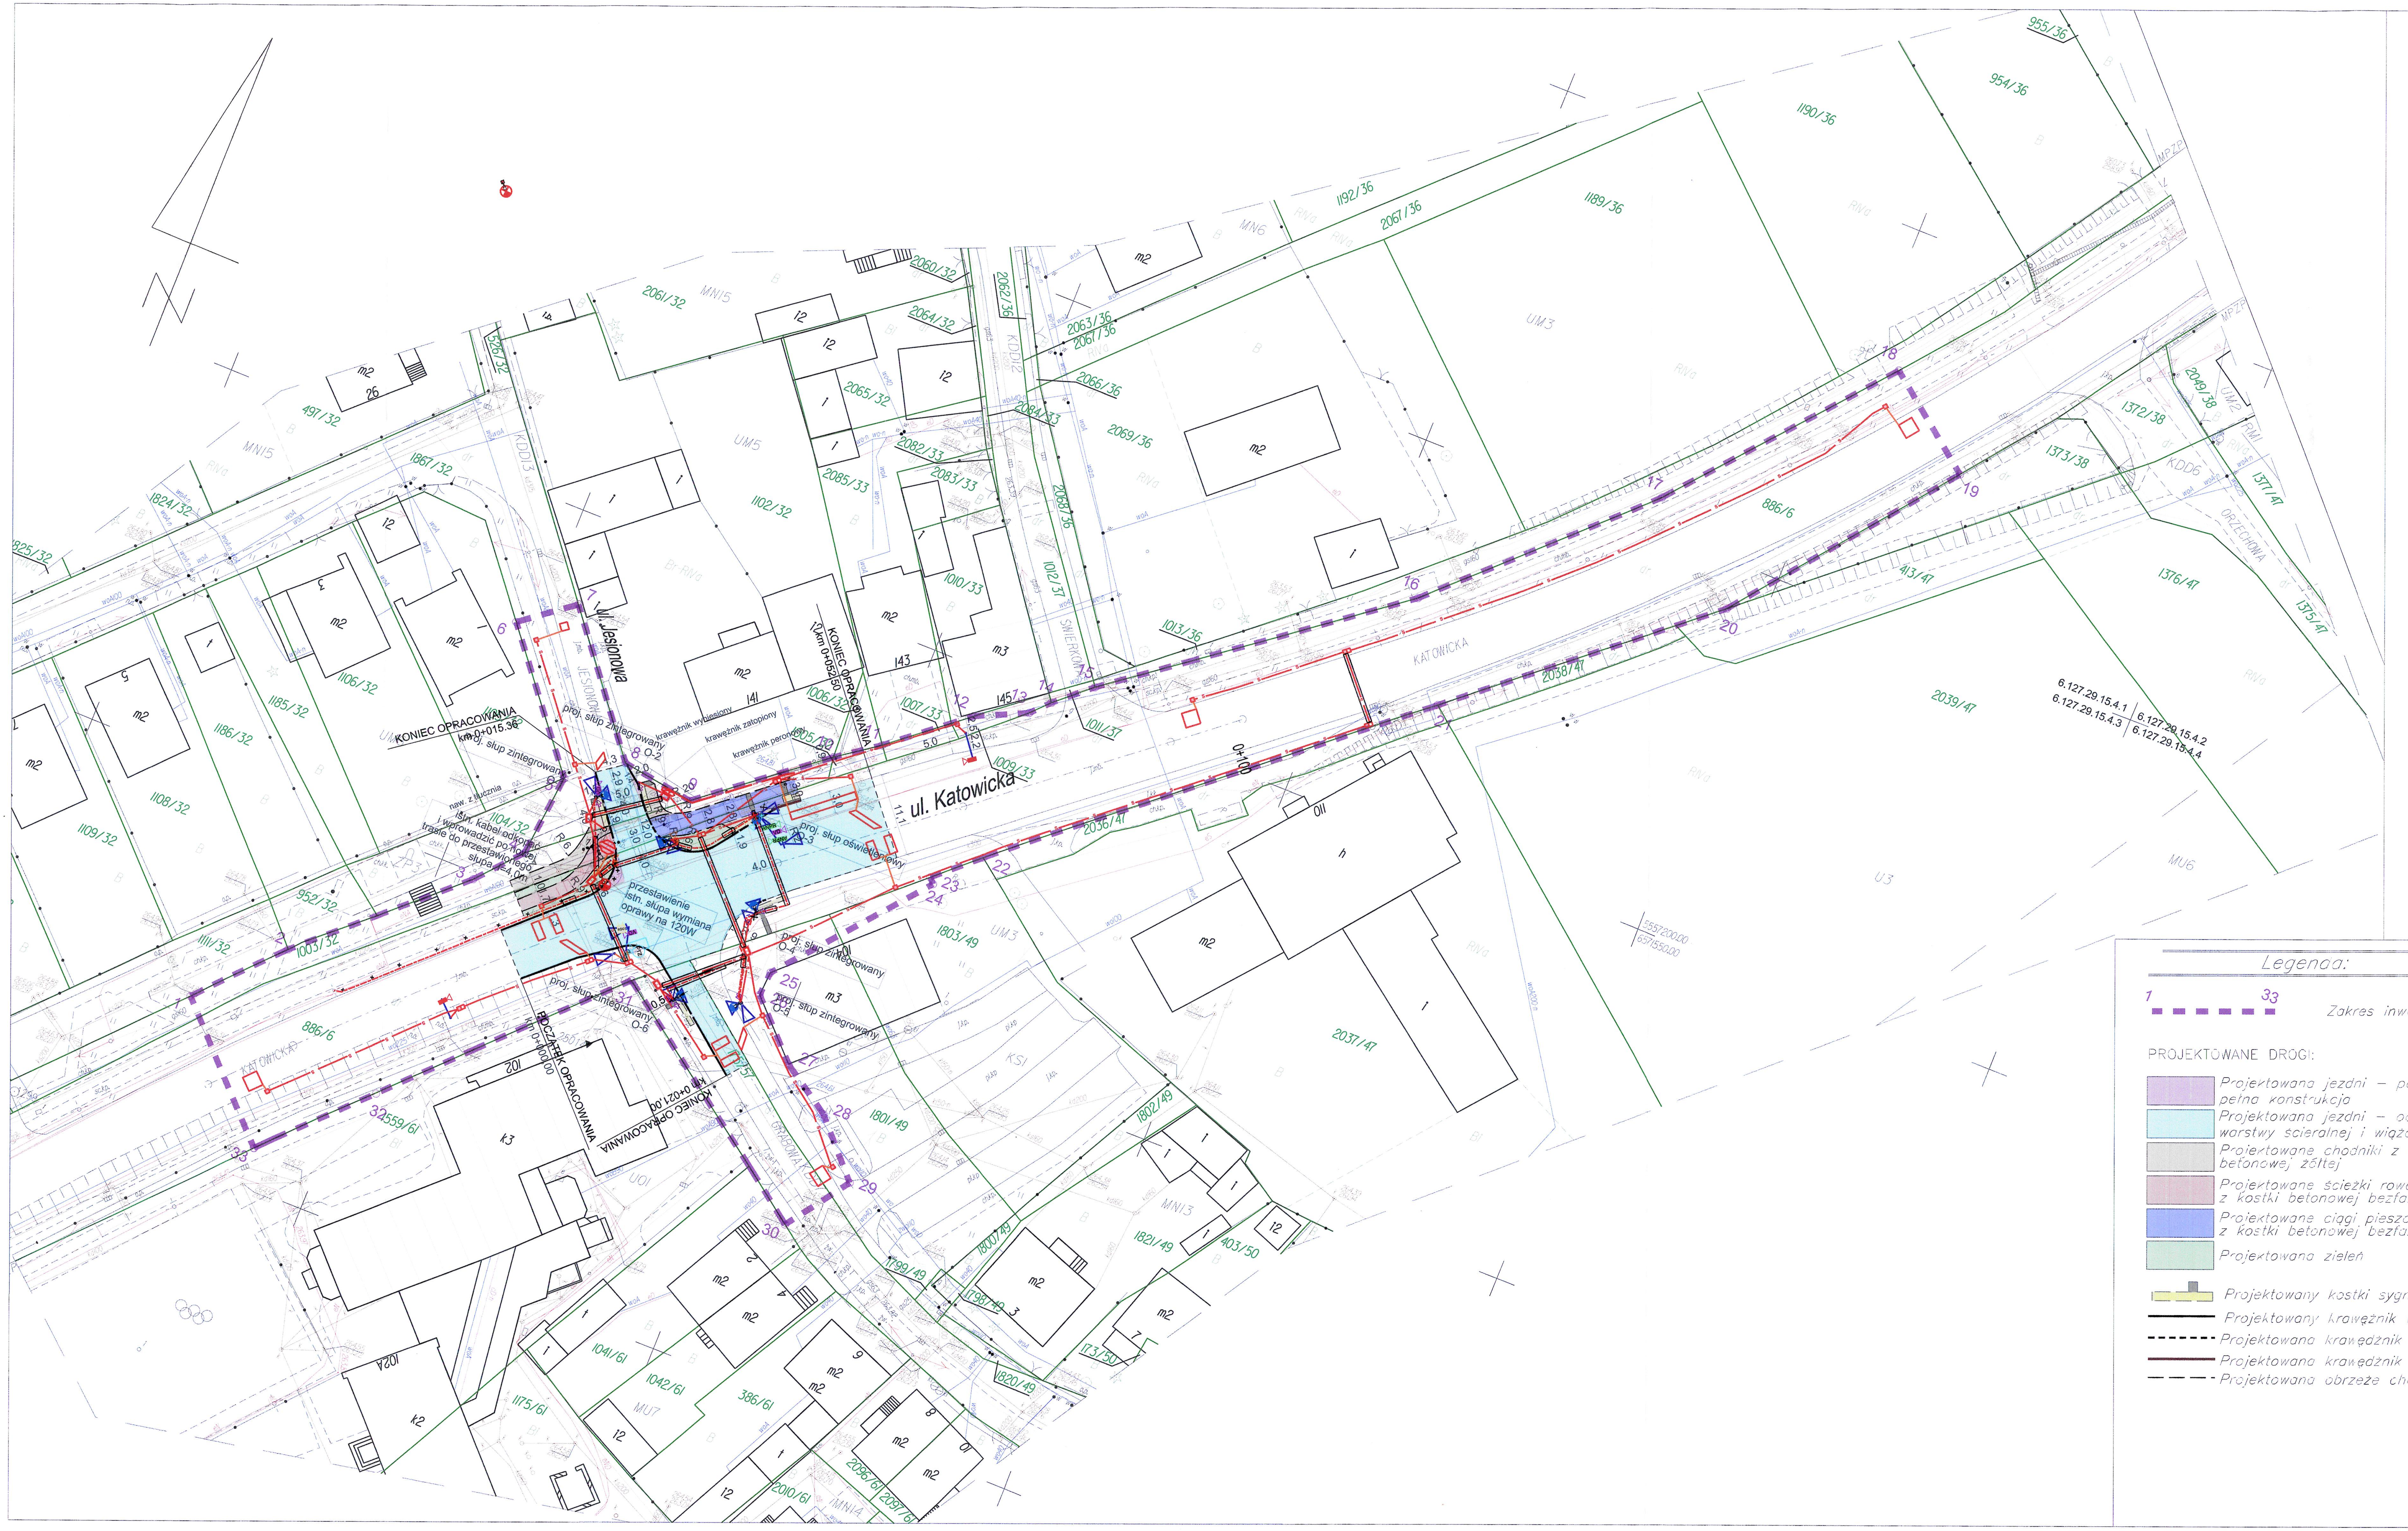

GWG-ODGiK.6640.1300.2019-etap 3

MAPA DO CELÓW PROJEKTOWYCH

województwo: śląskie
jedn.ewidencyjna: 247701_1 m.Tychy
obręb: 247701_1.0001 Tychy
karta mapy: 6
działka: 886/6.1003/32.1867/32.175/57.1801/49
ul.Katowicka,Jesionowa,Grabowa
sekcja: 6.127.29.15.4.3. 6.127.29.15.4.1
skala: 1:500

Data sporządzenia: 06.12.2019

GEO–NOVUM
Kotulski.Woiński.Żurawiecki
ul.Królewska 49/6. 30–040 Kraków
NIP: 6772408201.REGON: 365507124
KRS: 0000639537
email: biuro@geonovum.pl

Układ współrzędnych 2000. poziom odniesienia Amsterdam

Mapa powstała na podstawie:
mapy zasadniczej cyfrowej z zasobów ODGiK oraz pomiaru bezpośredniego.

Nie wyklucza się istnienia w terenie innych niewykazanych na niniejszej mapie urządzeń podziemnych. które nie były zgłoszone do inwentaryzacji lub o których brak jest informacji w instytucjach branżowych.

W zakresie mapy brak projektowanych sieci uzbrojenia terenu uzgodnionych w ZUDP

Granice działek przyjęto na podstawie danych z ewidencji gruntów i budynków. Granic nie ustalano w terenie. Nie badano ksiąg wieczystych

Niniejsza mapa sporządzana jest projekt przebudowy skrzyżowania ulic Katowicka.Grabowa w Tychach.

Granice przeznaczenia terenów zostały naniesione wg. miejscowego planu zagospodarowania przestrzennego dla obszaru położonego w rejonie ulic: Czułowskiej. Katowickiej. Tulipanów i Piaskowej w Tychach (Uchwała nr XLIV/728/18 Rady Miasta Tychy z dnia 25 stycznia 2018r.) oraz dla obszaru położonego w rejonie ulicy Katowickiej. rzeki Mlecznej. kompleksu leśnego oraz ulicy Pod Lasem i Zwierzynieckiej w Tychach ? etap I (Uchwała Nr XXXVIII/598/17 Rady Miasta Tychy z dnia 22 czerwca 2017 r.)

LEGENDA

KDD12. KDD13. KDD7.KDD6 – tereny komunikacji –drogi publiczne klasy dojazdowej
UM6.UM5.UM3.UM2 – tereny zabudowy usługowo–mieszkaniowej
U01 – tereny zabudowy usług społecznych
MU7.MU6 – tereny zabudowy mieszkaniowo–usługowej
MN6.MN14.MN13.MN15 – tereny zabudowy mieszkaniowej jednorodzinnej
KS1 – tereny komunikacji w zakresie miejsc parkingowych
U3 – tereny zabudowy usługowej
RM1–teren zabudowy zagrodowej
n.o–obiekt nieodnaleziony w terenie

linia rozgraniczająca tereny o różnym przeznaczeniu
– zabytki nieruchome –budynki objęte ochroną zabytków na mocy planu

23 STY. 2020
GWG.ODGiK.6642 142.2020

Organ prowadzący państwowy zasób geodezyjny i kartograficzny	PREZYDENT MIASTA TYCHY
Identyfikator ewidencyjny materiału zasobu	P.2477.2020.44.
Data włączenia do zasobu	16.01.2020
Imię, nazwisko i podpis osoby reprezentującej organ	KIEROWNIK Referatu Ośrodka Dokumentacji Geodezyjnej i Kartograficznej

mgr inż. Ireneusz Ziarnik

Legenda:

1 – 33 Zakres inwestycji

PROJEKTOWANE DROGI:

- Projektowana jezdni – poszerzenia pełna konstrukcja
- Projektowana jezdni – odtworzenie warstwy ścieralnej i wiążącej
- Projektowane chodniki z kostki betonowej żółtej
- Projektowane ścieżki rowerowe z kostki betonowej bezfazowej czerwonej
- Projektowane ciągi pieszo–rowerowe z kostki betonowej bezfazowej szarej
- Projektowana zieleń
- Projektowany kostki sygnalizacyjne
- Projektowany krawężnik wyniesiony
- Projektowana krawędźnik zaniżony
- Projektowana krawędźnik peronowy
- Projektowana obrzeże chodnikowe

PROJEKTOWANE SIECI:

- – projektowan oświetlenie przejść dla pieszych
- – projektowane oświetlenie drogowe
- – projektowany kabel oświetleniow
- – likw. infrastruktura oświetleniowa
- – projektowana szafa systemu Red Light (RL)
- – projektowany sterownik sygnalizacji świetlnej
- – projektowana kanalizacja sygnalizacji świetlnej (20 – dł. odcinka, 1 – ilość otworów)
- – projektowany kabel zasilający
- – projektowane kable zasilające pętle indukcyjne
- – projektowane rury osłonowe w jezdni

UWAGA!!!
Kable do pętli indukcyjnych na odcinku od studni do krawędzi jezdni układać w rurach np.: HDPE 25/2,0

Sygnalizacja świetlna:
- –konstrukcje wsporcze
- –sygnalizatory
- –sensory/kamery detekcji rowerowej
- –pętle indukcyjne dla pojazdów
- –pętle indukcyjne rowerowe
- –kamery wideodetekcji
- –przycisk dla pieszych/rowerzystów
- –moduł dla priorytetowania pojazdów uprzywilejowanych

Podsystem przejazdu na czerwonym świetle:
- –kamery ANPR

Monitoring wizyjny:
- –kamery stałopozycyjne CCTV
- –kamery obrotowe PTZ

„Inteligentny System Zarządzania i Sterowania Ruchem w Tychach"
realizowany w ramach Regionalnego Programu Operacyjnego
Województwa Śląskiego na lata 2014 - 2020

Fundusze Europejskie Program Regionalny | Rzeczpospolita Polska | Śląskie. | Unia Europejska Europejski Fundusz Rozwoju Regionalnego

INWESTOR:
MIEJSKI ZARZĄD ULIC I MOSTÓW
43-100 TYCHY, ul. Budowlanych 59
tel. centr.: 32 227 70 06 - 07

GENERALNY WYKONAWCA:
SIEMENS MOBILITY Sp.z o.o.,
ul. Żupnicza 11, 03-821 Warszawa

JEDNOSTKA PROJEKTOWA:
DPP DROGOWA PRACOWNIA PROJEKTOWA
D.P.P.- DROGOWA PRACOWNIA PROJEKTOWA
JACEK ŻURAW
ul. Włodarzewska 87b/75, 02-393 Warszawa
tel. (22) 35-79-158, fax (22) 35-79-159

PROJEKT:
Przebudowa skrzyżowania ulic Katowickiej- Grabowej- Jesionowej wraz z oświetleniem i sygnalizacją świetlną w Tychach (iD-16) kat. obiektu XXV

ADRES BUDOWY:
ul. Katowicka, Grabowa, Jesionowa, miasto Tychy, woj. śląskie, działka ewid. nr: 175/57, 886/6, 1003/32, 1005/32, 1007/33, 1009/33, 1801/49, 1803/49, 1867/32, obręb 247701_1.0001 Tychy, jedn. ewid. 247701_1 m. Tychy

	PODPIS:
PROJEKTANT BRANŻY DROGOWEJ: **mgr inż. Jacek Żuraw** NR UPR. PDK/0047/PWOD/04 DO PROJ. BEZ OGR. W SPEC. DROGI.	
SPRAWDZAJĄCY BRANŻY DROGOWEJ: **inż. Przemysław Wiącek** NR UPR. MAZ/0396/POOD/06 DO PROJ. BEZ OGR. W SPEC. DROGI.	
PROJEKTANT BRANŻY ELEKTRYCZNEJ: **inż. Czesław MACIEJCZYK** NR UPR. 308/66 DO PROJ. BEZ OGR. W SPEC. ELEKTRYCZNEJ.	
SPRAWDZAJĄCY BRANŻY ELEKTRYCZNEJ: **mgr inż. Seweryn Śmiejka** SLK/7250/PWBE/17 DO PROJ. BEZ OGR. W SPEC. ELEKTRYCZNEJ.	

OBIEKT: ULICA KATOWICKA- GRABOWA - JESIONOWA - (ID 16)

FAZA: PROJEKT WYKONAWCZY
BRANŻA: ZAGOSPODAROWANIE TERENU

PRZEDMIOT RYSUNKU:
PROJEKT ZAGOSPODAROWANIA TERENU

FORMAT RYS:	DATA:	SKALA:	NR RYS:	NR STR:
420 x 1000	01.02.2020	1:500	PW_PZT_01_A	