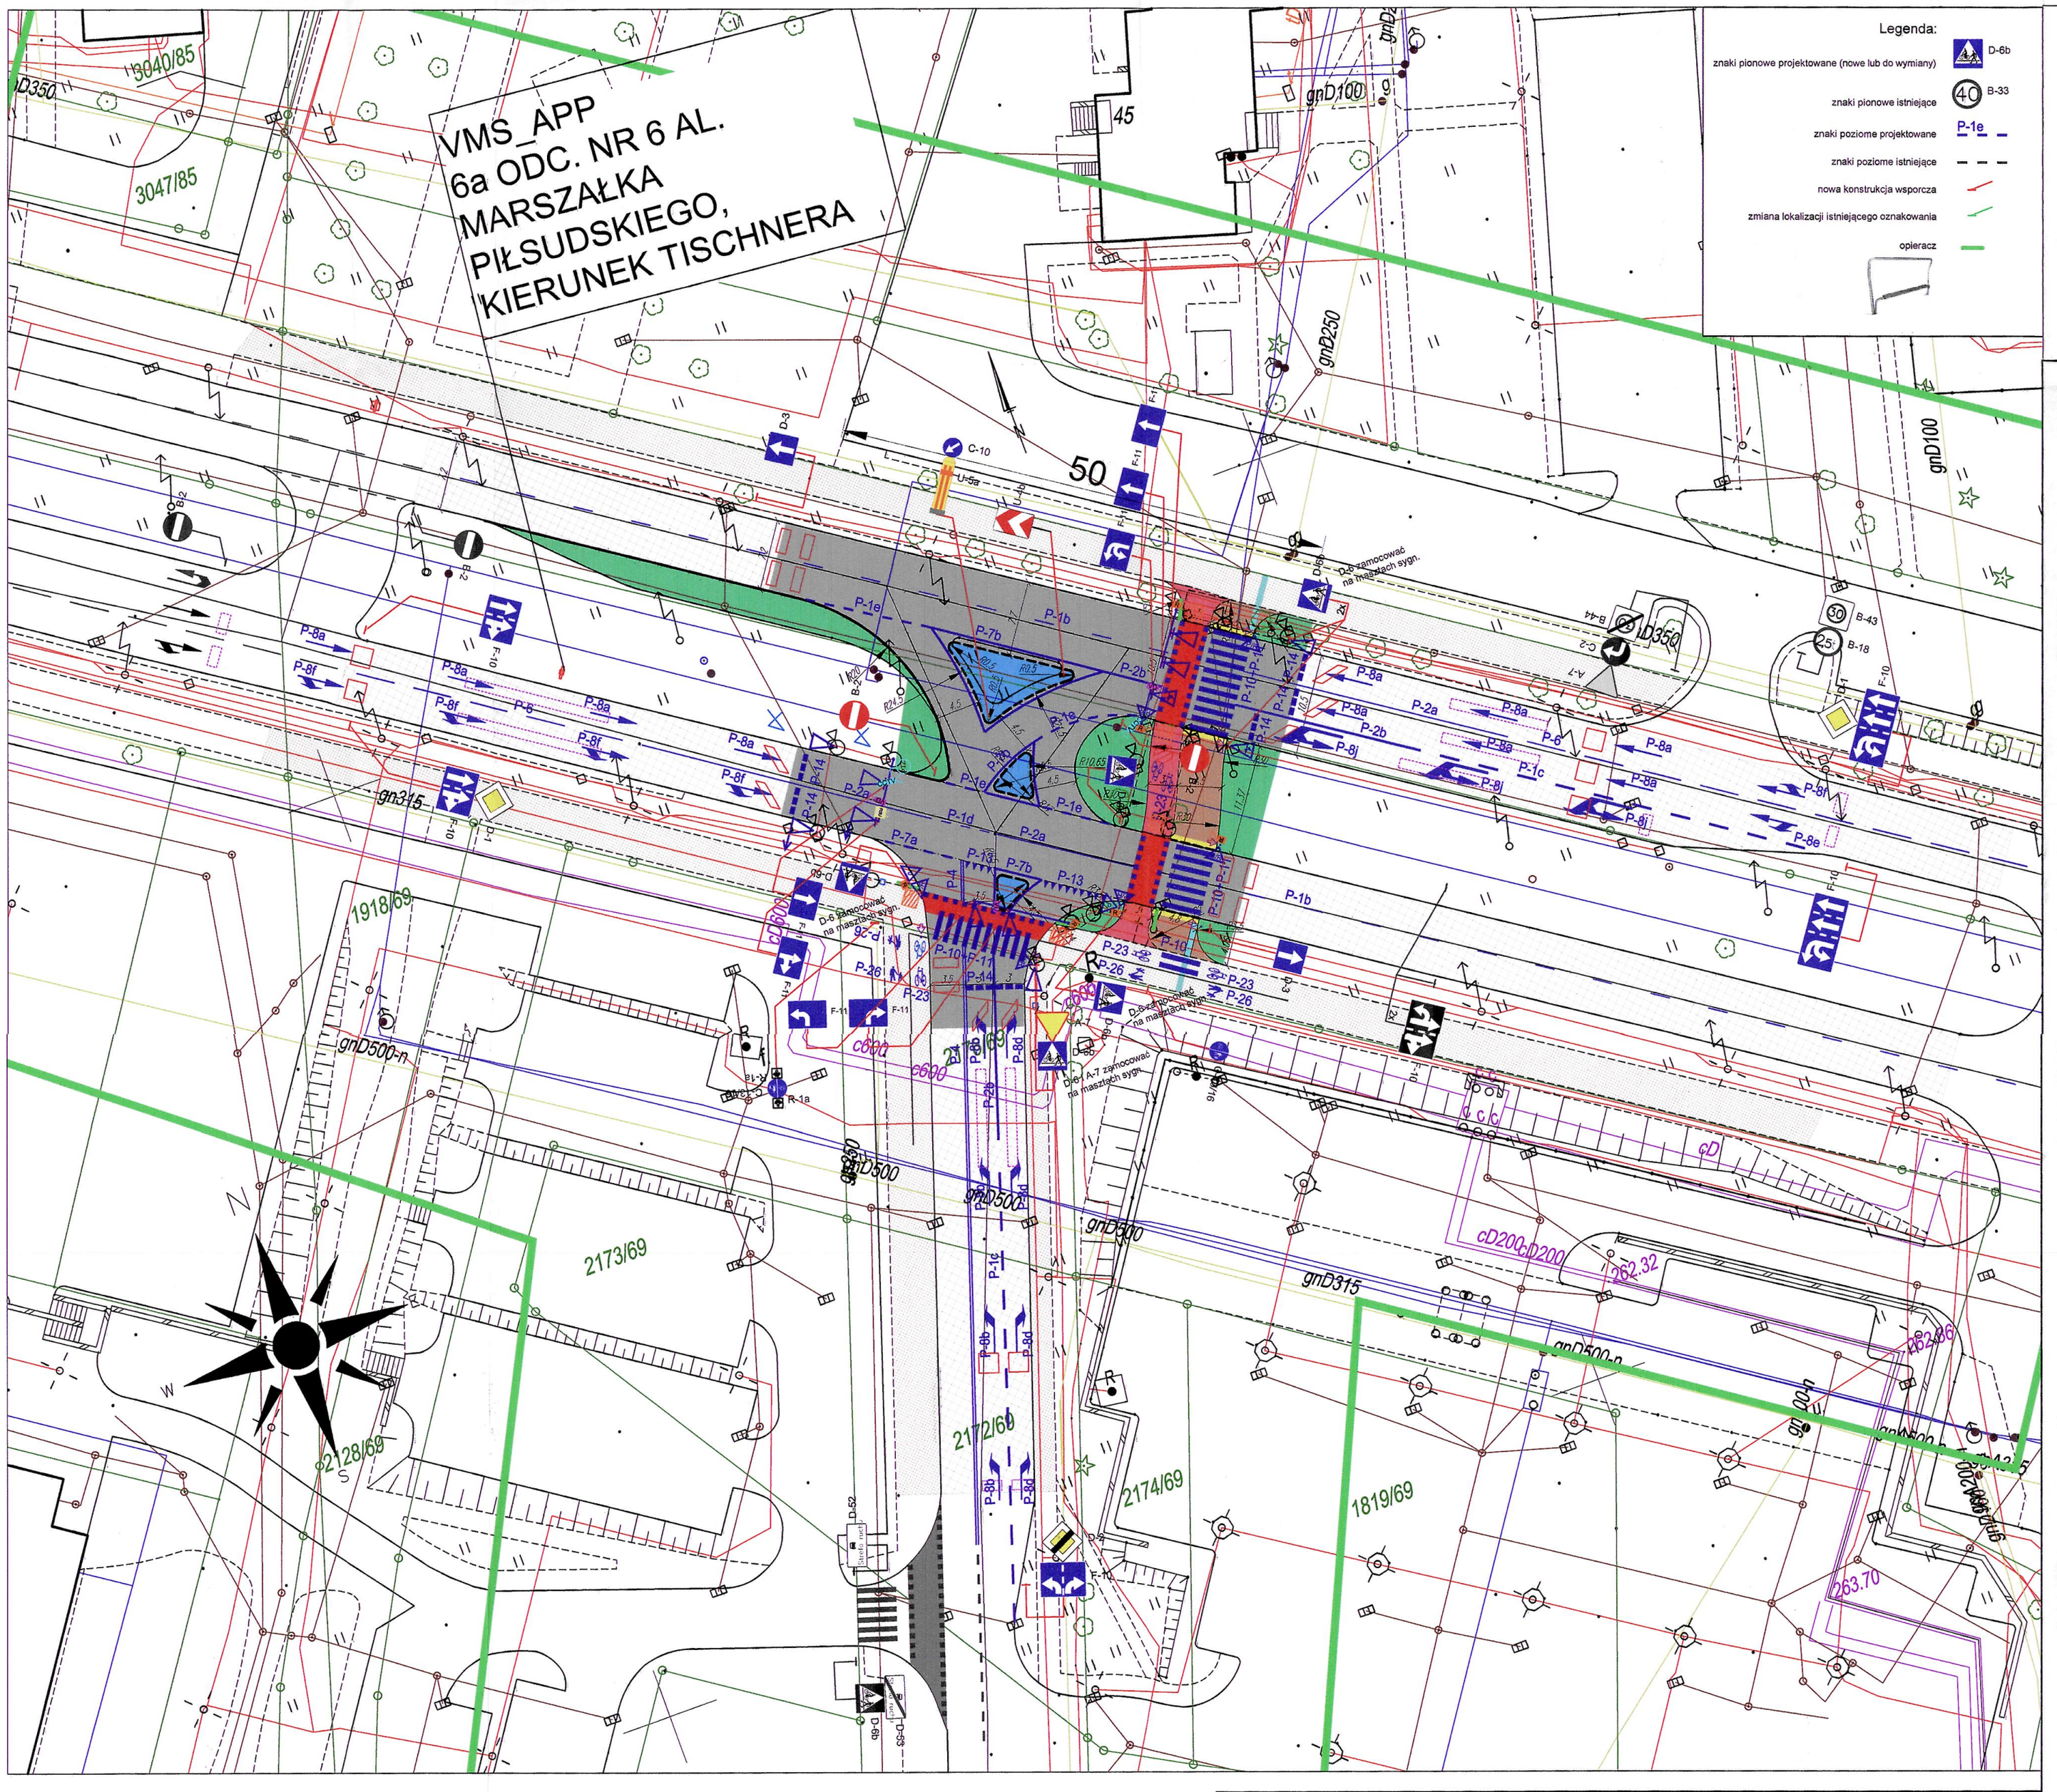

Legenda:

- Projektowane krawężnik wyniesiony +12
- Projektowane krawężnik wtopiony +2
- Projektowany remont nawierzchni bitumicznej
- Istniejaca nawierzchnia jezdni
- Projektowany trawnik
- Projektowane wyspa segregująca z kostki kamiennej
- Projektowany chodnik z kostki betonowej
- Projektowana ścieżka rowerowa z masy bitumicznej

„Inteligentny System Zarządzania i Sterowania Ruchem w Tychach"
realizowany w ramach Regionalnego Programu Operacyjnego
Województwa Śląskiego na lata 2014 - 2020

ITS Tychy Inteligentny System Zarządzania i Sterowania Ruchem

Fundusze Europejskie Program Regionalny | Rzeczpospolita Polska | Śląskie. | Unia Europejska Europejski Fundusz Rozwoju Regionalnego

INWESTOR:
MZUiM
MIEJSKI ZARZĄD ULIC I MOSTÓW
43-100 TYCHY, ul. Budowlanych 59
tel. centr.: 32 227 70 06 - 07

GENERALNY WYKONAWCA:
SIEMENS Ingenuity for life
SIEMENS MOBILITY Sp.z o.o.,
ul. Żupnicza 11, 03-821 Warszawa

JEDNOSTKA PROJEKTOWA:
DPP DROGOWA PRACOWNIA PROJEKTOWA
D.P.P.- DROGOWA PRACOWNIA PROJEKTOWA
JACEK ŻURAW
ul. Włodarzewska 87b/75, 02-393 Warszawa
tel. (22) 35-79-158, fax (22) 35-79-159

PROJEKT:
Przebudowa skrzyżowania ulic Piłsudskiego i Tischnera w Tychach - (ID- 31)

ADRES BUDOWY:
ul. Piłsudskiego, ul. Tischnera, miasto Tychy, woj. śląskie, działka ewid. nr: .....
obręb 247701_1.0001 Tychy, jedn. ewid. 247701_1 m. Tychy

PROJEKTANT:
mgr inż. Jakub Klimkiewicz
mgr inż. Marcin Słonecki
mgr inż. Tomasz Kunisz

PODPIS :

URZĄD MIASTA TYCHY
Wydział Komunikacji
43-100 Tychy, ul. Budowlanych 59
tel. (32) 776 39 94 (32) 776 39 52

OBIEKT:
ULICA Piłsudskiego rejon Tischnera - (ID 31)

Załącznik do pisma
Nr RKM.4221.166.2020
z dnia 14 07 2020

FAZA: PROJEKT BUDOWLANO - WYKONAWCZY
BRANŻA: ORGANIZACJA RUCHU- TOM III

PRZEDMIOT RYSUNKU:

STAŁA ORGANIZACJA RUCHU

FORMAT RYS:	DATA:	SKALA:	NR RYS:	NR STR:
375 x 630	01. 04. 2020	1:500	PB_W_SOR_01_B	