


# Zał. 1. Lokalizacja zbiorcza elementów wchodzących w skład ITS

Skala 1 : 13 500

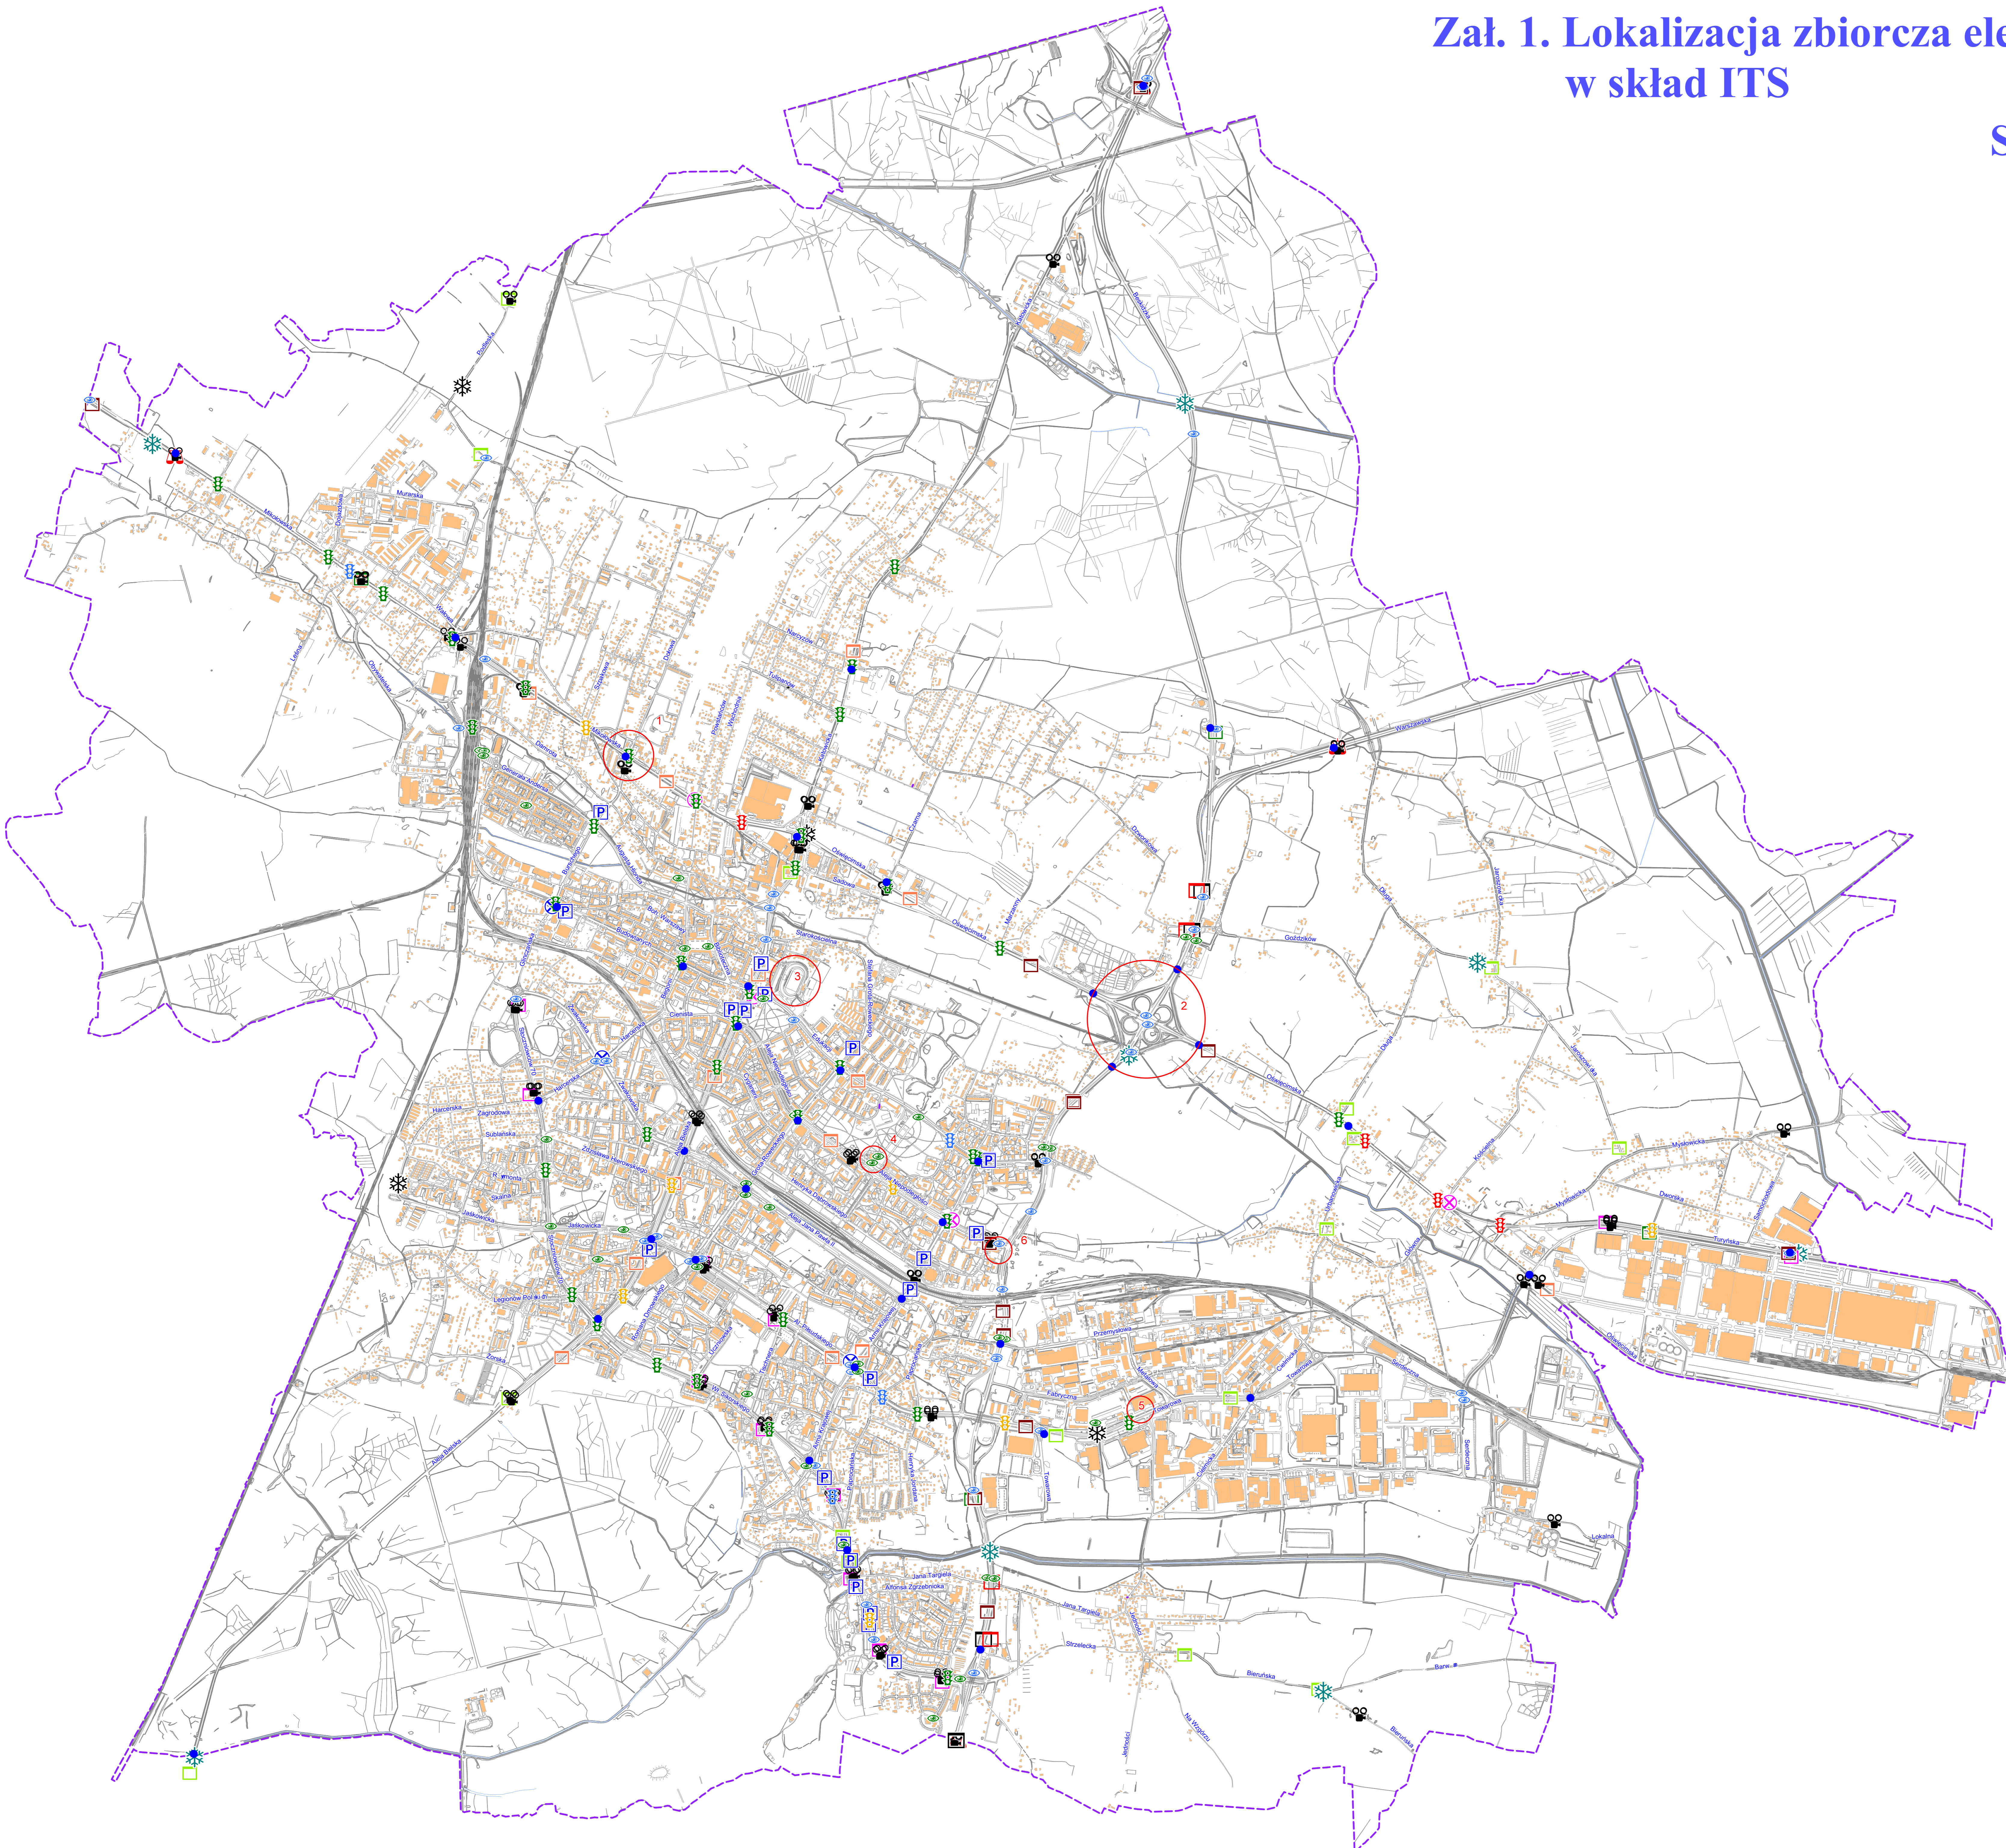

- Sygnalizacje świetlne istniejące i projektowane (z monitoringiem)
  - na skrzyżowaniu
  - wzbudzana na przejściu dla pieszych
  - ostrzegawcza na przejściu dla pieszych
  - sygnalizacje rozbudowane w min. zakresie z uwagi na przebudowę drogi
- Kamery monitoringu istniejące
  - do wymiany z wykorzystaniem istniejącego przyłącza energetycznego i teleinformatycznego
- Kamery monitoringu projektowane
- ZZT\_LCS\_TXT
  - Tablice tekstowa zmiennej treści + znaki drogowe typ. A i B
- ZZT\_1+1
  - Tablica tekstowa zmiennej treści z polem na znaki
- TZT
  - Znak zmiennej treści do wyświetlania informacji i objazdów
- METEO\_DK
  - Tablica informacji meteo na drodze krajowej
- METEO\_DP
  - Tablica informacyjna meteo na drodze powiatowej
- VMS\_DK
  - Znak drogowy zmiennej treści typ. B
- VMS\_APP
  - Tablica informacyjna o przekroczeniu prędkości na odc. APP
- TDIP
  - Tablica Dynamicznej Informacji Parkingowej
- SPSZPIH
  - Stacje Pomiarowe Stężenia Zanieczyszczenia Powietrza i Hałasu
- SPH
  - Stacja Pomiaru Hałasu
- Stacja Pogodowa mini
  - Stacja pogodowa o minimalnym wyposażeniu
- Stacja Pogodowa
  - Stacja pogodowa w pełnym wyposażeniu
- ANPR
  - Kamery wchodzące w skład stacji dodatkowych poza kamerami na stacjach WIM
- WIM
  - Stacja ważenia pojazdów w ruchu
- Detektor Bluetooth
  - Detektor rejestrujący adresy MAC urządzeń w pojeździe
- Lokalizacja węzła LAN
  - typ. W1